
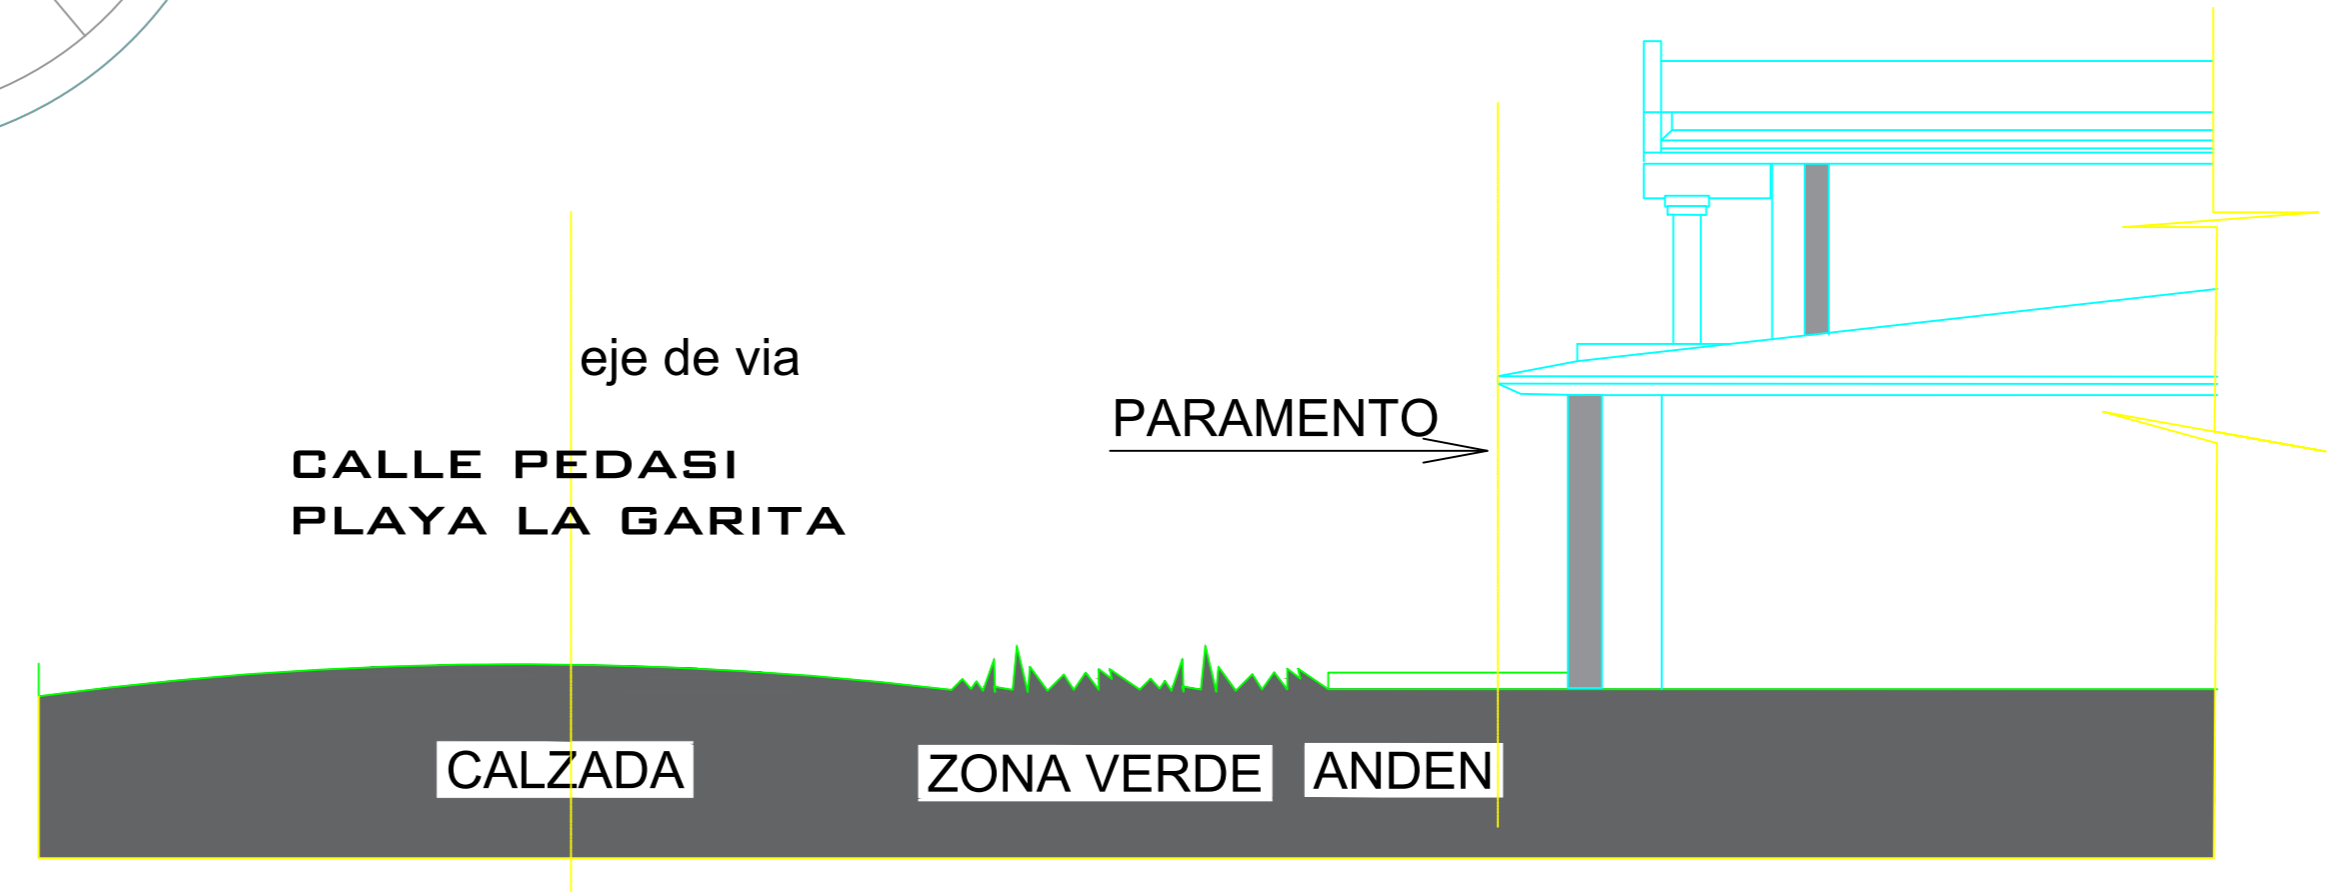
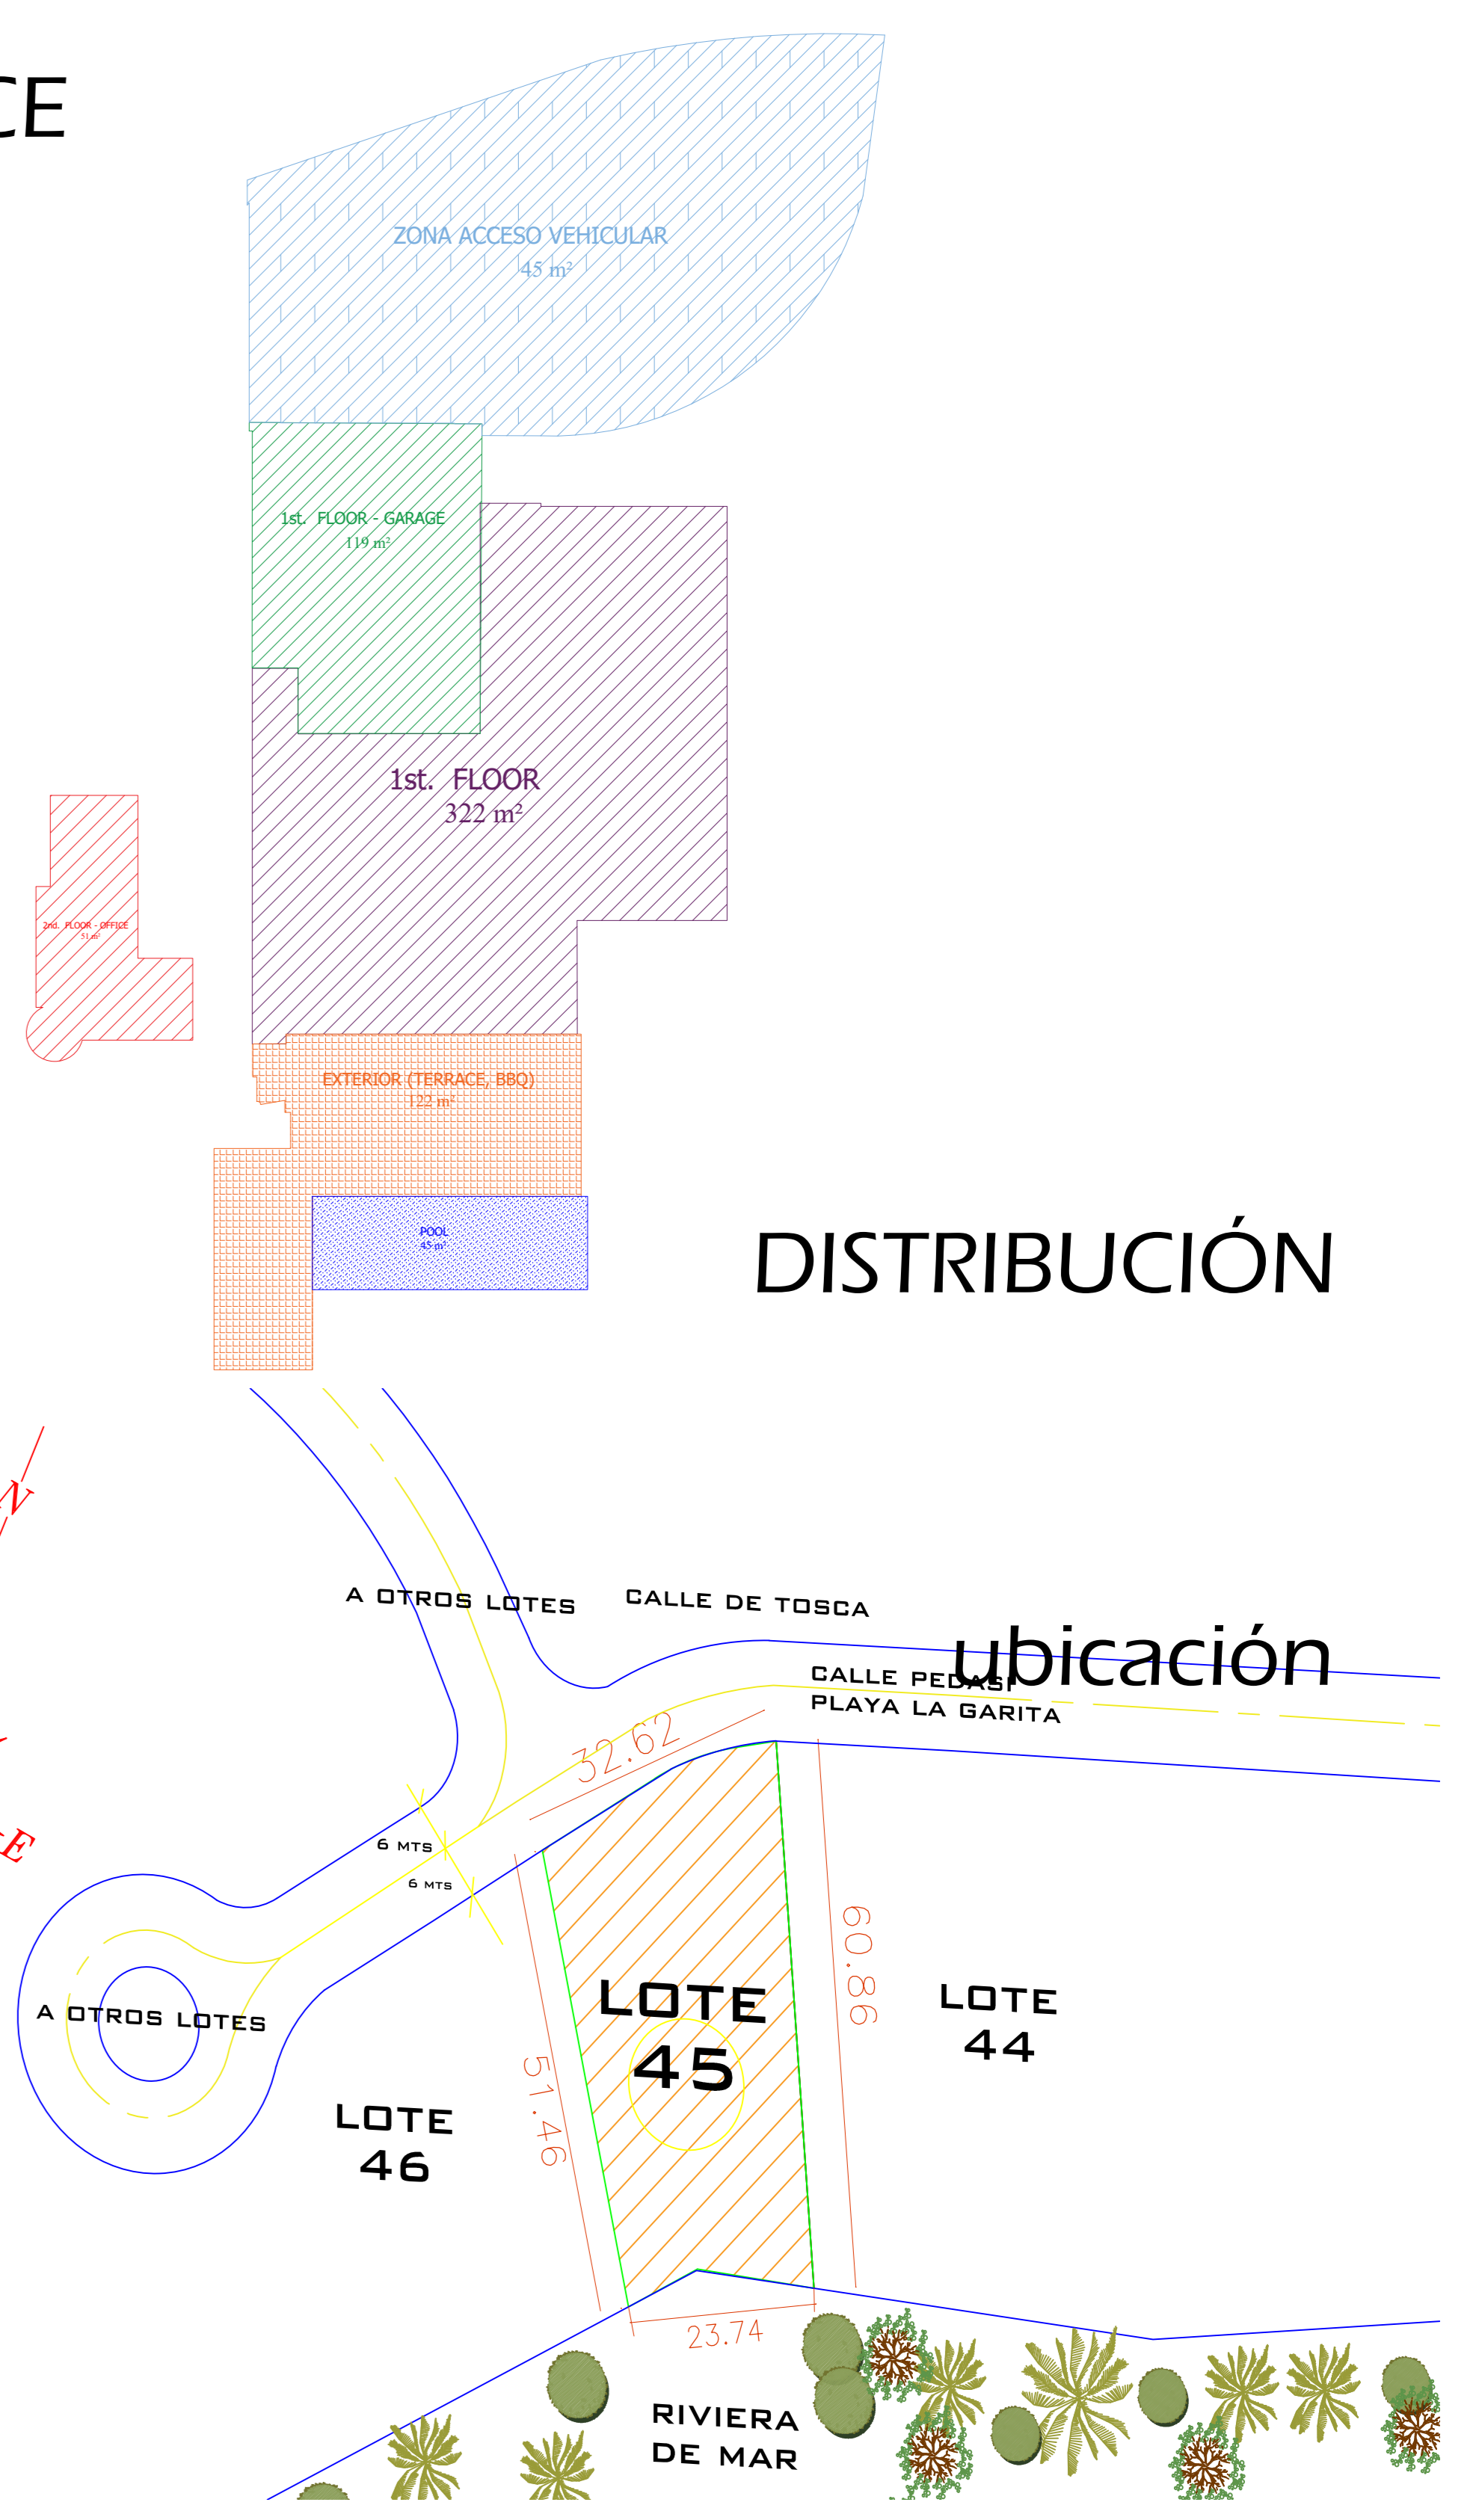
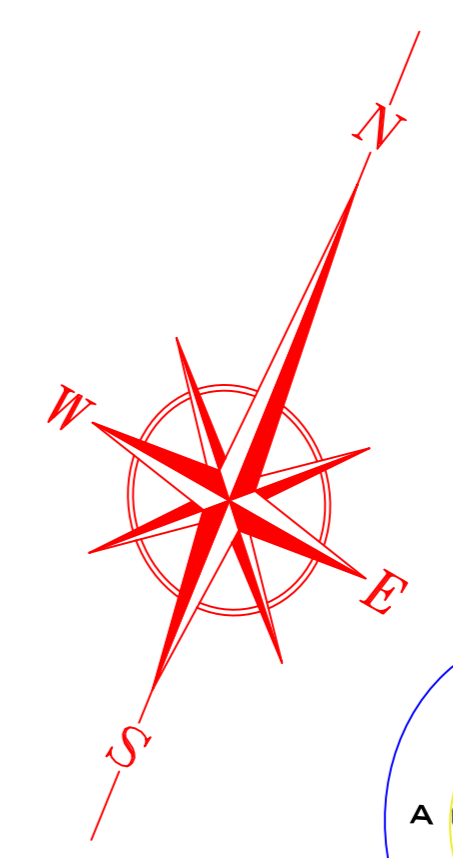


## 2 ST. FLOOR - OFICCE

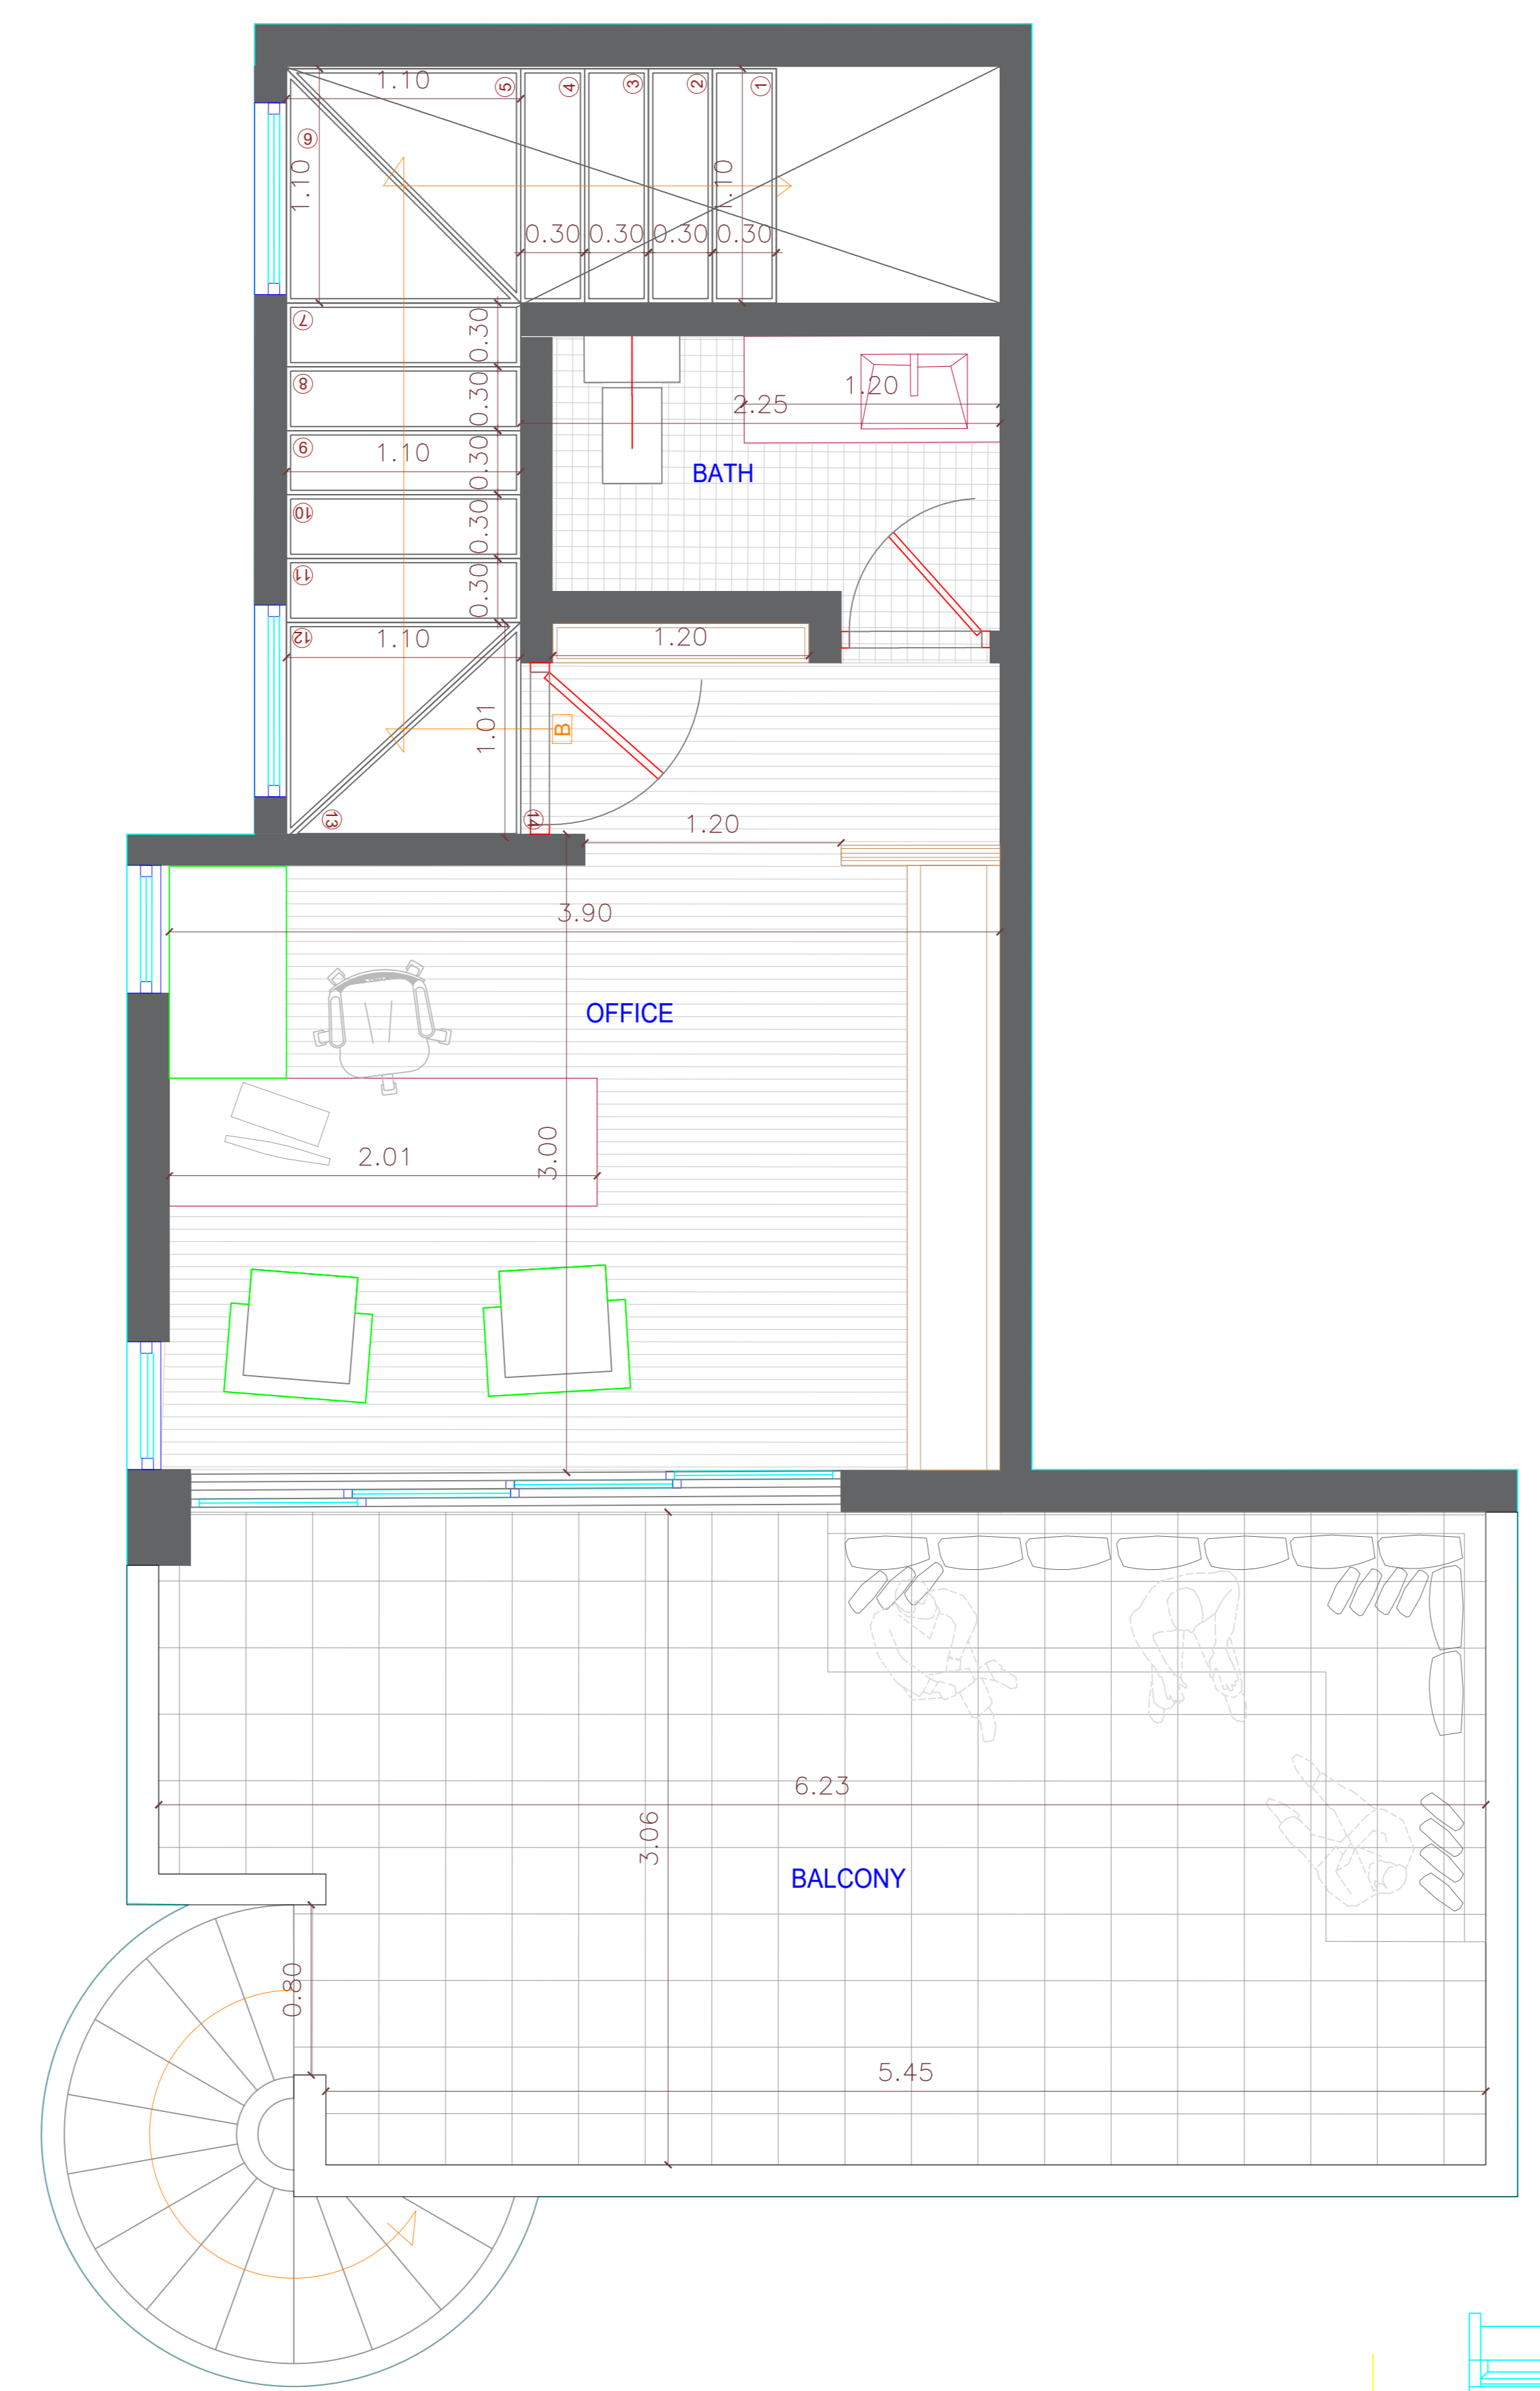

| CUADRO DE AREAS                                  |                     |
|--|---------------------|
| A R E A  |                     |
| TOTAL LOTE No. 45                                | 1540 m <sup>2</sup> |
| 1st. FLOOR                                       | 322 m <sup>2</sup>  |
| 1st. FLOOR - GARAGE                              | 119 m <sup>2</sup>  |
| 2nd. FLOOR - OFFICE                              | 51 m <sup>2</sup>   |
| <b>TOTAL AREA CONSTRUIDA = 492 m<sup>2</sup></b> |                     |

| AREAS COMPLEMENTARIAS                      |                    |
|--|--------------------|
| A R E A                                    |                    |
| EXTERIOR (TERRACE, BBQ)                    | 122 m <sup>2</sup> |
| POOL                                       | 45 m <sup>2</sup>  |
| ZONA ACCESO VEHICULAR                      | 505 m <sup>2</sup> |
| <b>TOTAL AREA COMPL. 167 m<sup>2</sup></b> |                    |

DESARROLLADOR DEL PROYECTO:

OBSERVACIONES:

**REPUBLICA DE PANAMA**

PROYECTO: **CASA LOTE 45**

PROPIEDAD:

LUBICACION: **COSTA PEDASI**

REPRESENTANTE: \_\_\_\_\_

ING. MUNICIPAL: \_\_\_\_\_

PROFESIONAL RESPONSABLE:

PROFESIONAL:

DIBUJOS DIGITALIZADOS: **Argemir Acirregas**

REVISO:

CONTENIDO:

- PLANTAS ARQUITECTONICAS
- Planta 1 PISO
- Planta 2 PISO
- Distribucion, localizacion
- seccion de via

PLANO: **AR-1**

ESCALA: **1**

FECHA: **NOV 2021**

Version: 1